

Satiksmes organizācijas shēma Nr.4


Shēmas darbības laiks no 28.07 2018. līdz 28.07 2018.
8⁰⁰ - 17⁰⁰

Izpildāmie darbi:

LKT kolektora izbūve, izbūve nav iespējama bez satiksmes slēgšanas.

Apzīmējumi:

 Darba zona

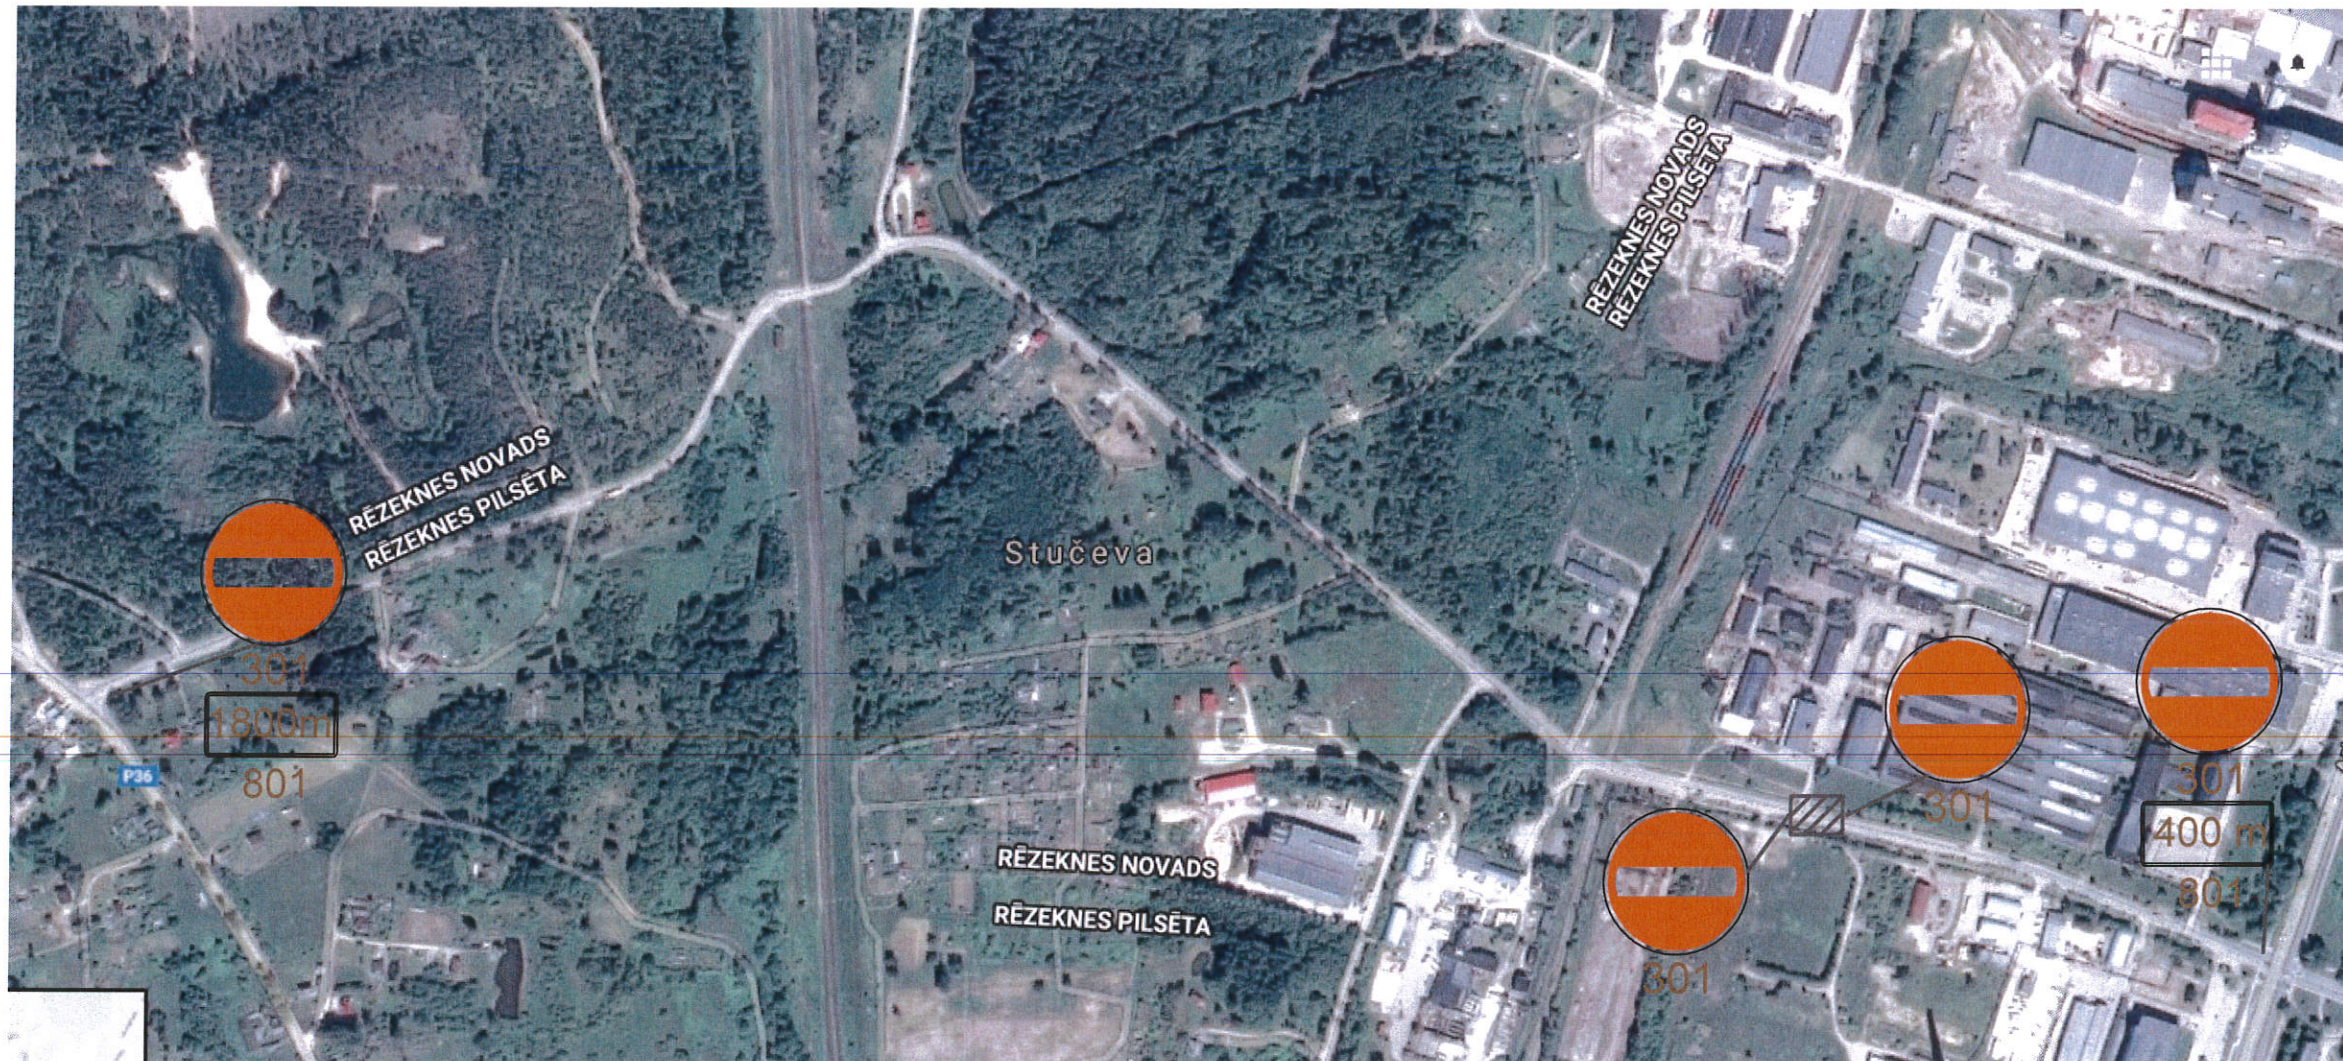

SASKAŅOTS
 20 18. g. 16.07.


VAS LATVIJAS VALSTS CEĻ
 Rēzeknes nodaļas vadītājs
V.STIRĀNS

Rēzeknes pilsētas domes
 Pilsētas saimniecības pārvaldes
 vadītājs
 2018. g. 16. 07
V.Platacis

SASKAŅOTS
 Pakalpojumu attīstības
 un pārdošanas vadītājs
Viktors Borcovs

Piezīmes:

- Būvniecības laikā ceļa zīmes tiek uzstādītas atbilstoši shēmai;
- Nepieciešamības gadījumā uzstādīt papildus vadstatņus vai barjeras;
- Būvdarbus veikt tikai diennakts gaišajā laikā;
- Ceļa aprīkojum uzstādīt atbilstoši LVS 77 "Ceļa zīmes" un MK noteikumu Nr. 421 "Noteikumi par darba vietas aprīkošanu uz ceļiem" prasībām;
- Nodrošināt iedzīvotāju un operatīvā transporta piekļuvi slēgtā posma objektiem;
- Darbus veic SIA "Ceļi un tilti", atbildīgais būvdarbu vadītājs Pāvels Baronskis mob. 29239770

Pasūtītājs: Rēzeknes pilsētas dome, Atbrīvošanas aleja 93, Rēzekne, LV-4601, Reģ. Nr. : 90000025465				Būvuzņēmējs: SIA „Ceļi un tilti”, Meža iela 1, Rēzekne, Rēzeknes novads, LV-4601, Reģ.Nr. : 42403006225, Būvkomersanta reģ. nr. 1331-R. Tālr.64623581	
Amats	V.Uzvārds	Paraksts	Datums	Objekts:	
Būvdarbu vad.	Dainis Lontons		16.07.2018	„Vijaķas ielas pārbūve posmā no Rēzeknes pilsētas robežas līdz Atbrīvošanas alejai, Rēzeknē”	