
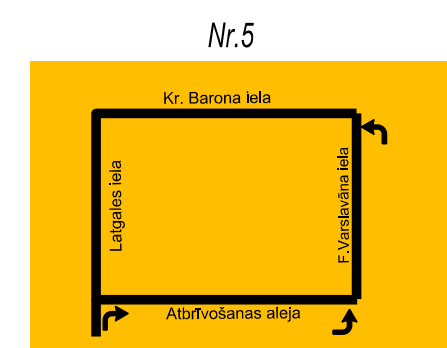
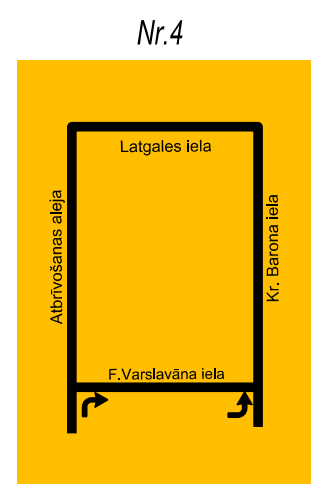
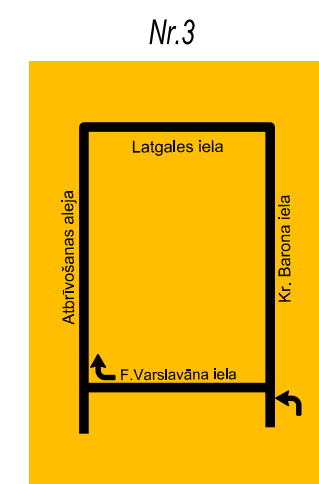
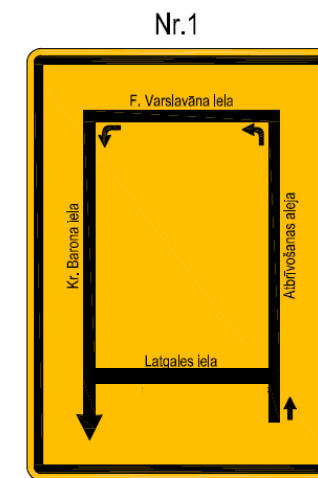


Apbraucamo ceļu plakāti

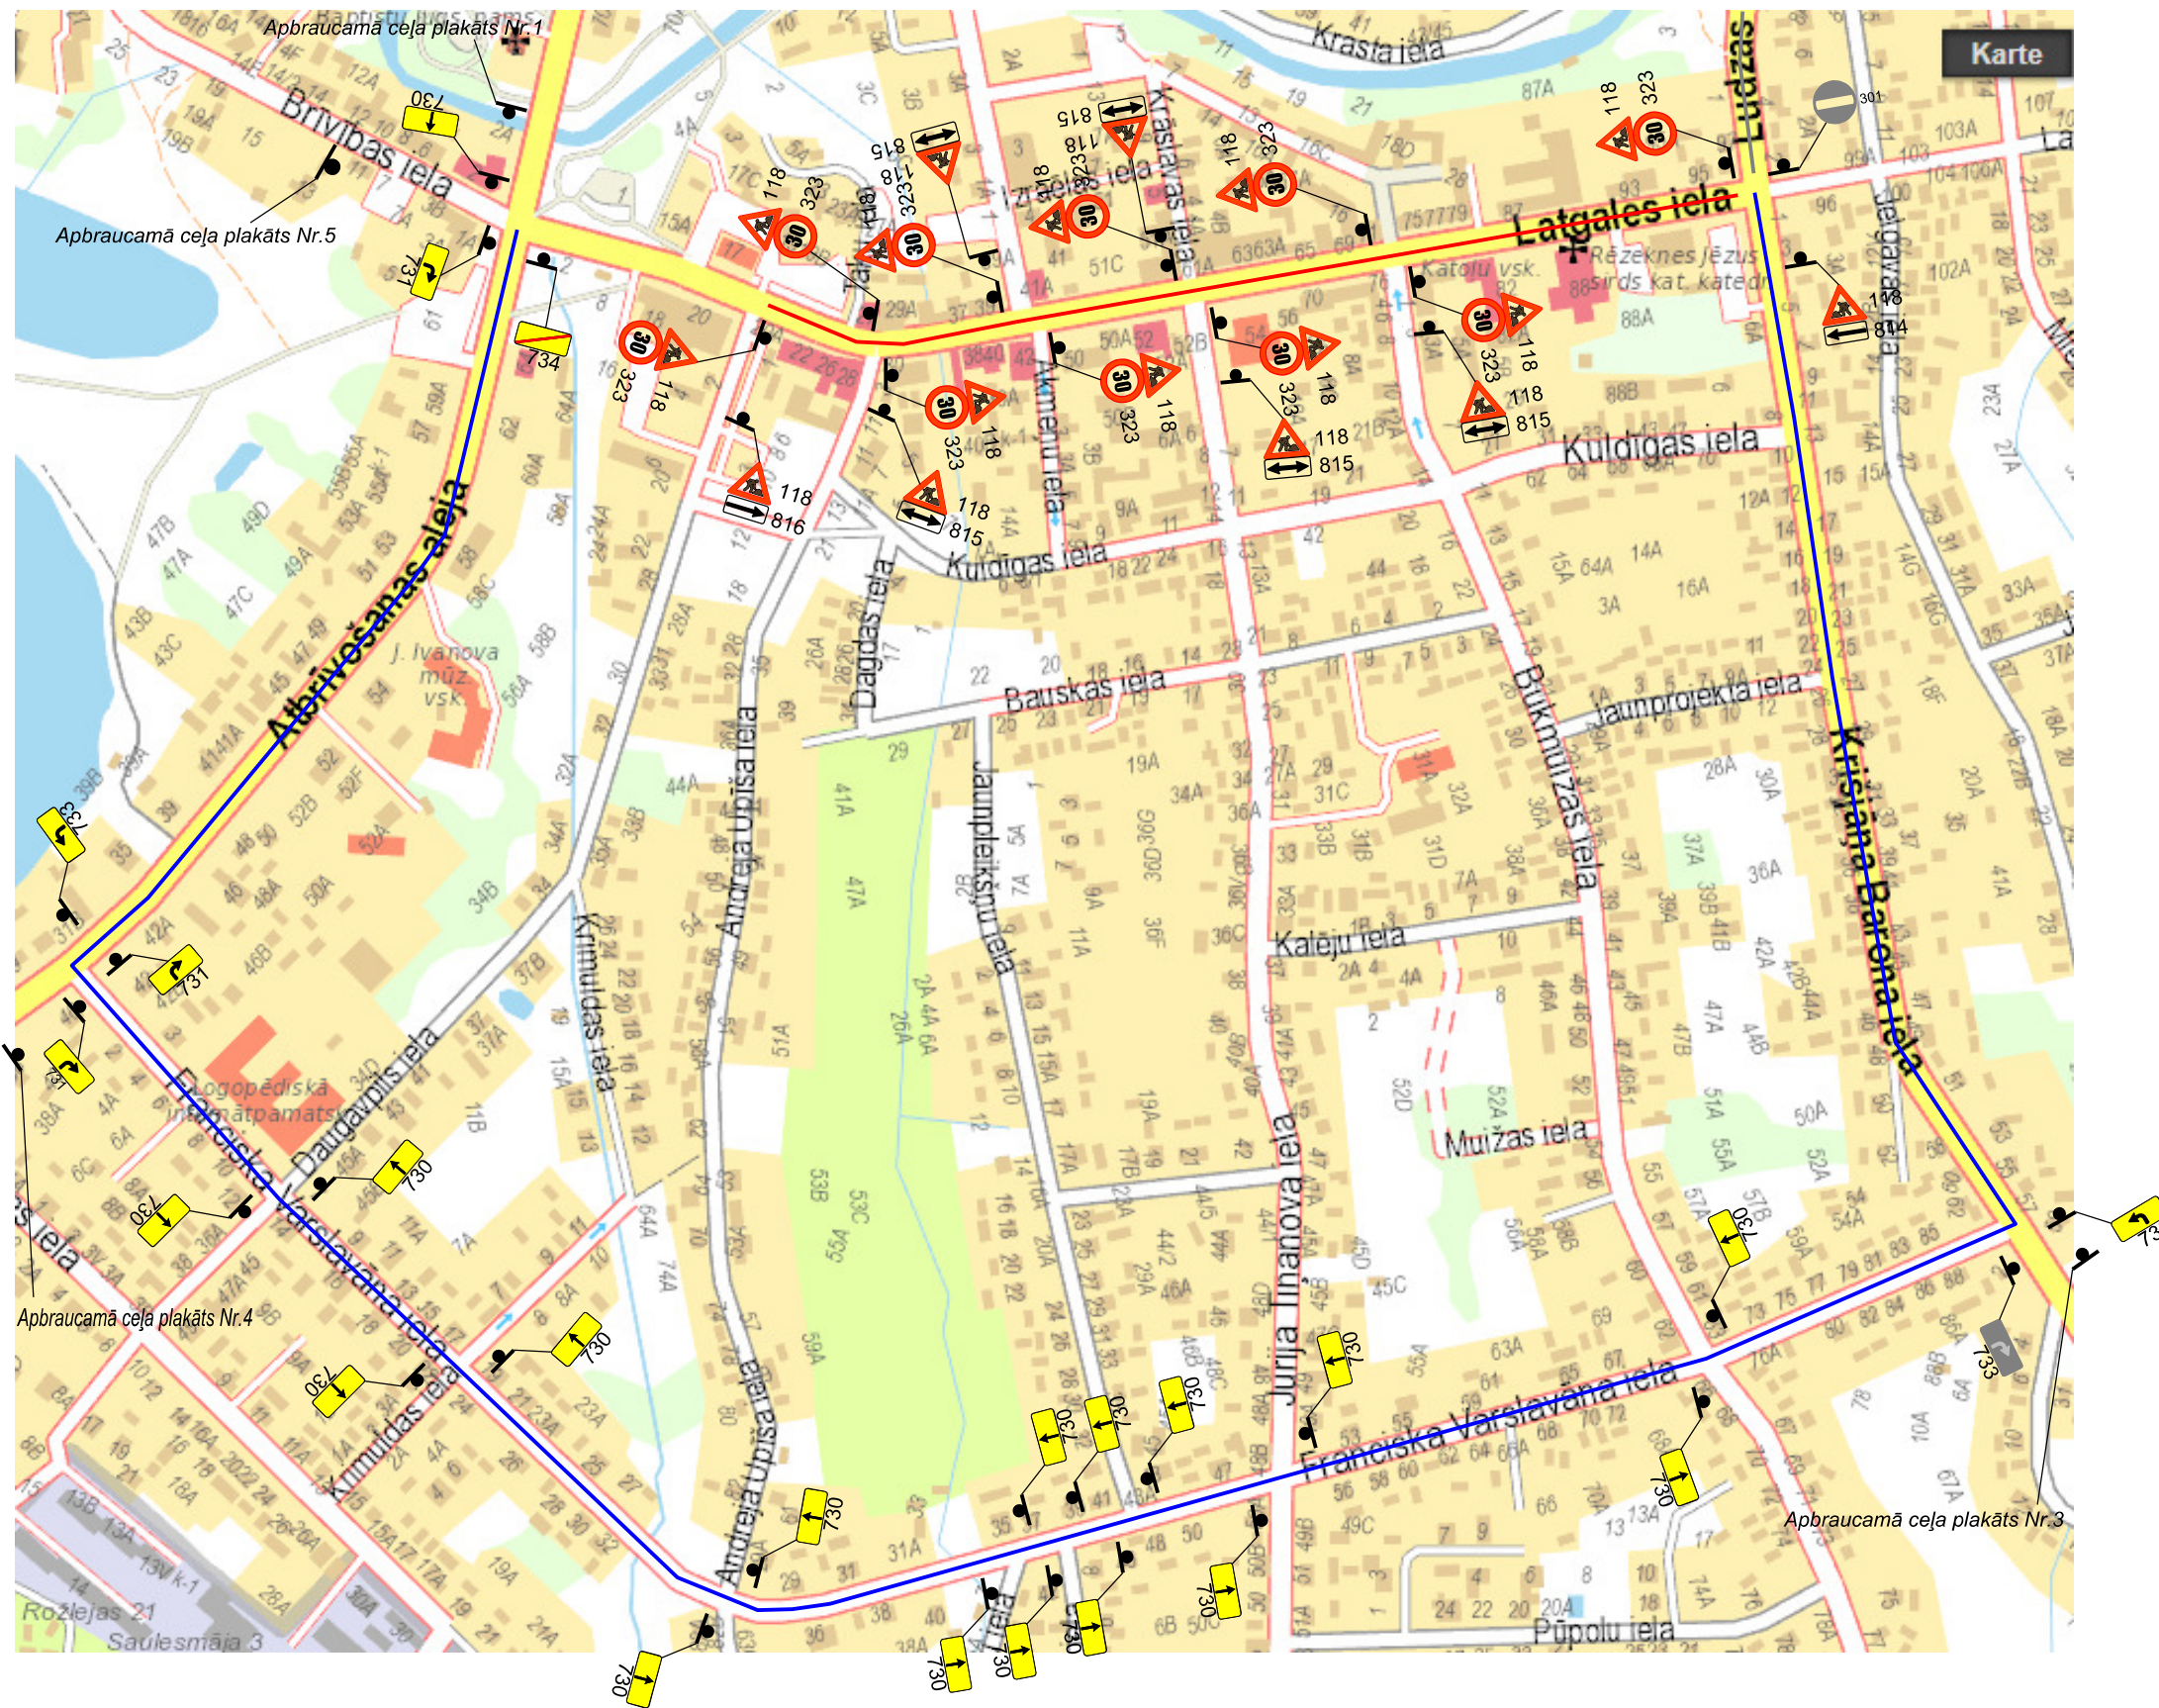

Sagat.	Sat.org.inženieris	A.Kuncītis	27.09.2018
Pārb.	Sat.org.darbu vad.	M.Blušs	27.09.2018

Būvdarbus veic : **Ceļu būves firma SIA "Binders"**  
 Atbildīgais būvdarbu vadītājs:  
 Būvdarbu laiks:

Apzīmējumi: Pagaidu c/z Esoša c/z Darbu zona Nesaistīta būvdarbu zona Apbraucamais ceļš

Satiksmes organizācijas shēma  
 Objekts: „Latgales ielas pārbūve posmā no Daugavpils ielas līdz Ludzas ielai, Rēzeknē”  
 „Daugavpils ielas rekonstrukcija posmā no Latgales ielas līdz Kuldīgas ielai, Rēzeknē”

Apraksts:  
 1. Darba vieta tiks aprīkota pēc M-K noteikumiem nr.421 "Noteikumi par darba vietu aprīkošanu uz ceļiem".  
 2. Esošās ceļa zīmes, kuras ir pretrunā ar satiksmes organizācijas shēmu būvniecības laikā, aizsegt.