



ĢENERĀLPĻĀNS AR UKT, LKT TĪKLIEM

M 1 : 500

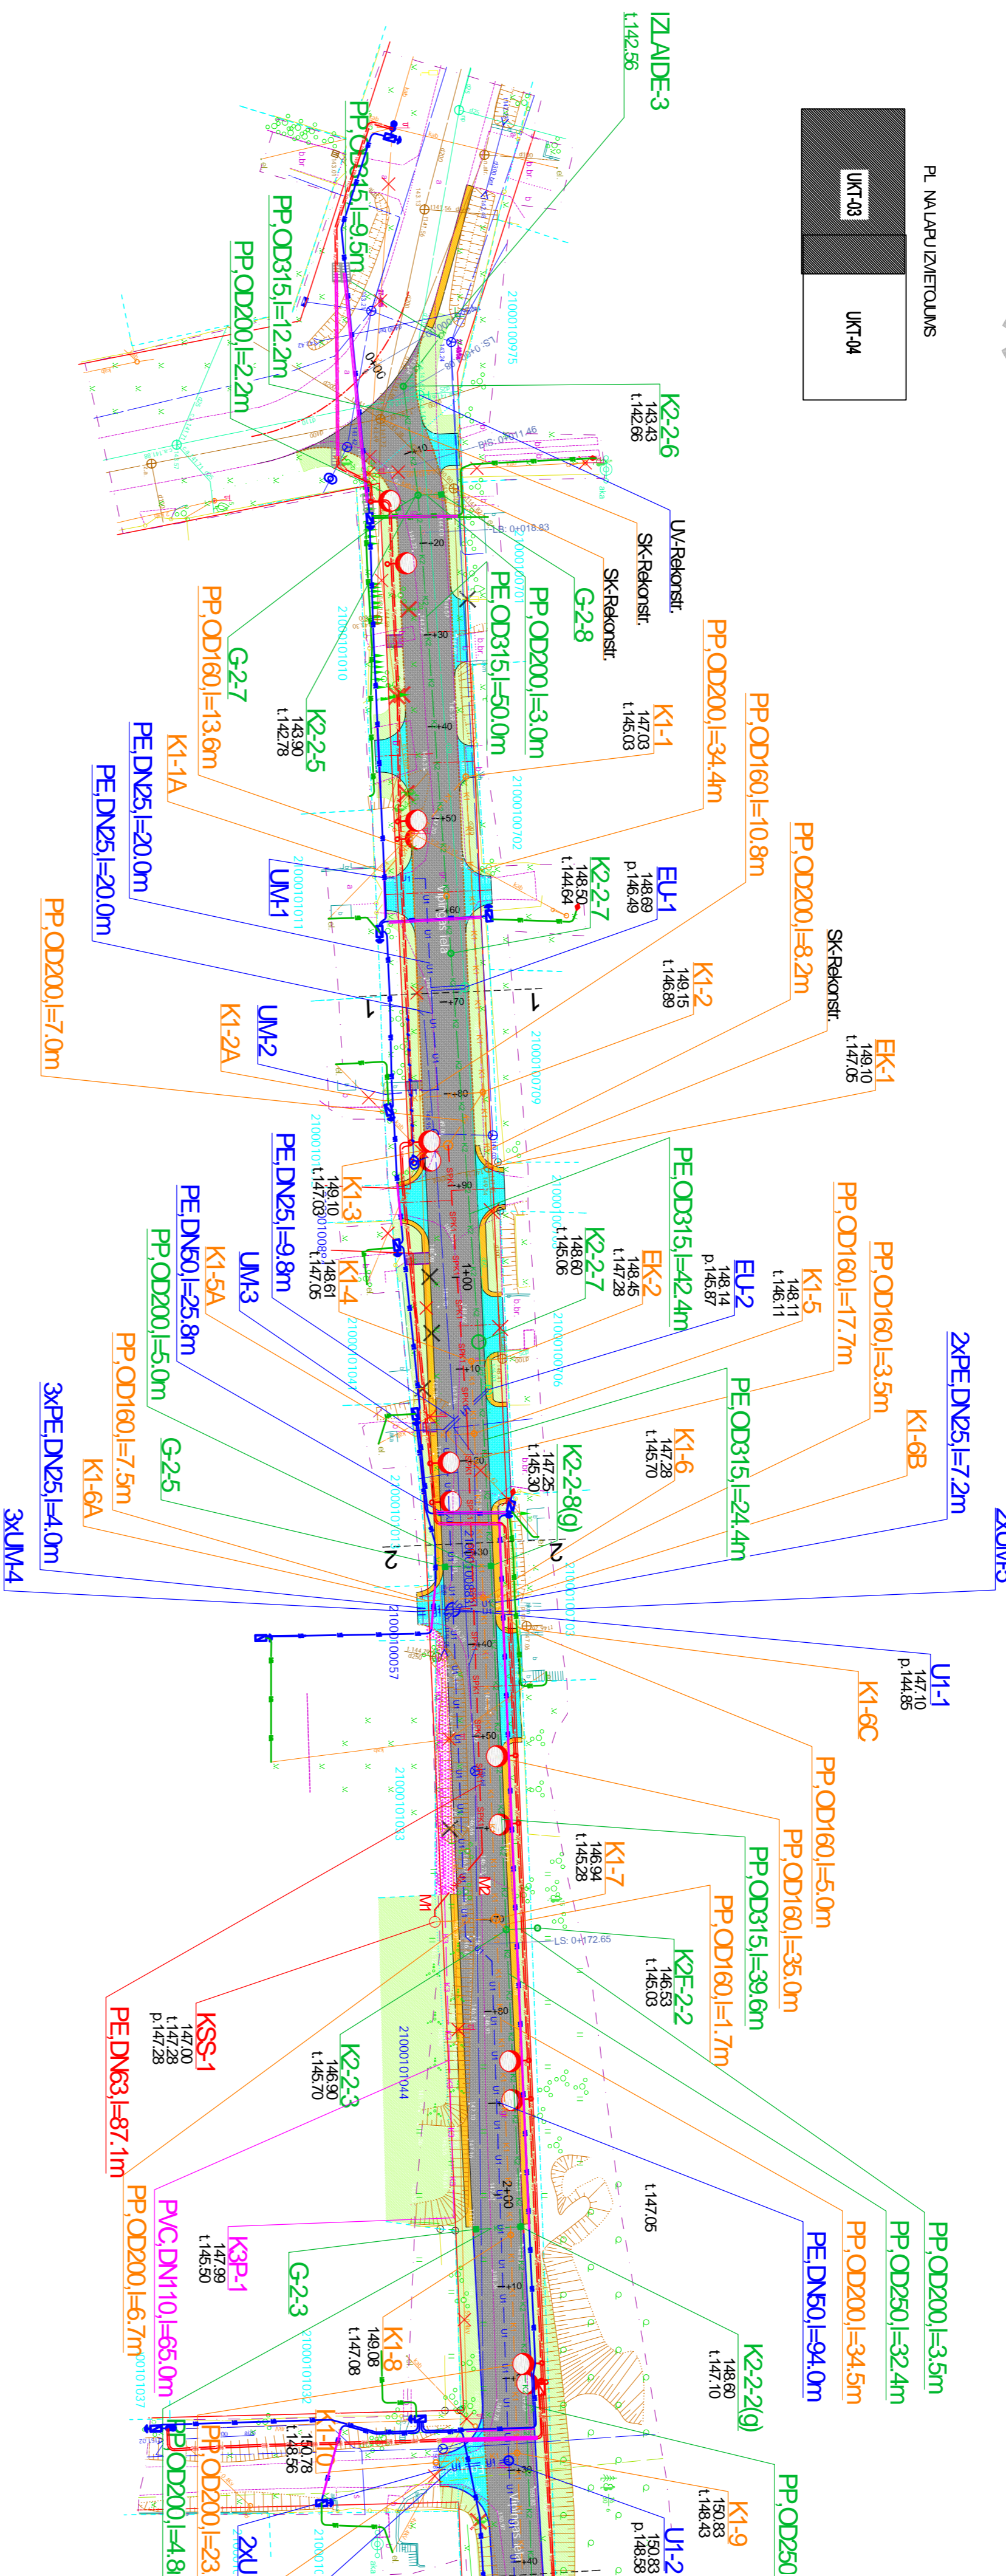

PL NAUAPUZIEMEĻIEMS

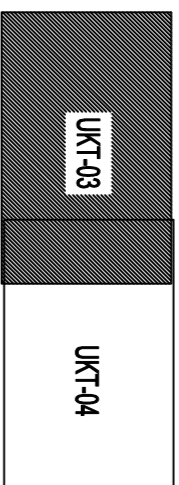

PIE EMTIE APZ M JUMI:

- U1 — U1 — Projektējams ūdensvads
- K1 — K1 — Projektējama sadzīves kanalizācija
- SK1 — SK1 — Projektējama sadzīves spēkakanalizācija
- K2 — K2 — Projektējami lietus kanalizācija
- U1-1 — U1-1 — Projektējama ūdensvada skatāka
- U1-1A — U1-1A — Ūdensvada atzars
- EU1 — EU1 — Esošā ūdensvada skatāka
- O K1-3 — O K1-3 — Projektējama sadzīves kanalizācijas skatāka
- K1-3B — K1-3B — Sadzīves kanalizācijas pieslēguma atzars
- ESK1 — ESK1 — Esošā sadzīves kanalizācijas skatāka
- O K2-1-5 — O K2-1-5 — Projektētā lietus kanalizācijas skatāka
- G-1-2 — G-1-2 — Projektētais lietus uzvērējs
- O K2F-1-2 — O K2F-1-2 — Projektētā filtrācijas skatāka
- ELK1 — ELK1 — Esošā lietus kanalizācijas skatāka
- KSS1 — KSS1 — Projektētā sadzīves kanalizācijas sūkņu stacija
- X — X — Demonējami elementi

- PIEZĪMĒS
1. LKS-92 koordin. tussist ma.
 2. Balīties augstumu sist ma.
 3. P1 nusskait t kop ar sīst mu ģenerāļprofilēm.
 4. Augstuma atz mes pēdēt t b vīnēt bās tālāk.
 5. Pirms zemes darbu veikšanas, precīzēt esošo komunik qūtras jūrtu.
 6. B vādiņau tālāk tev not prezentes komunik qū arzarād bās pras bās.
 7. Ģauru vādiņau izm n doļi milimetrās, att lūrti metros.
 8. Izpārīšanai izmantojami poligonomerīfās punkti, vai lēr kotie atbāstīpunktī.
 9. Pirms tam p rādāddēt to savāstāp j s koordin bās un augstumus.
 10. Nāspārīšanai v lārnīs veikāt ar detaļveidēdu tū.
- Viss izm nus pirms konkr to b vādiņau lūs kšānēss p rādāddēt un nesākdēt bū ģādī jūnūn prezēt t pēļ b vprojēkta autora.

		REZĒKŅES PILSETAS DOME Reģ. Nr. 90001403952 Adrītvosāms adreļa 93, Rēzēkne, LV-4600		Izpildītājs: Projektēšanas birojs Austrumi 18. Novembra ielā 16, Rēzēkne Reģ. Nr. 5662100 Tel.: 26621100 Fax: 26621002 E-pasts: info@austrumi.lv	
Autors:	Uzdevs:	Projektēts:	Datums:	Objekts:	Pasūtītāja: 3.7.7./1/8 Mērogs: 1:500
Jzstrādāja:	J. Laitāns	03.2017.	03.2017.	Vīpīngas lātas posma no Fran a Kempa ielās 1 dz Sp r zāvas ielā rekonstrūcijas b vprojēkts	
Ražjūms: Ģenerāļplāns ar UKT, LKT tīkliem			Marka: DKT	Lapas: Lapas N	Standjā: DKT-3